




23 PLAN DETAIL  
A-4/A-15  
SCALE: 1-1/2" = 1'-0"

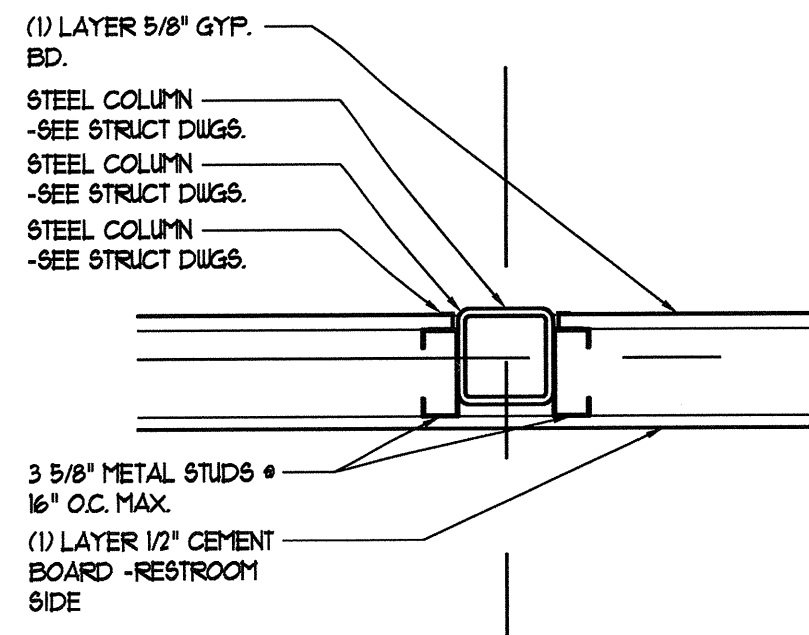


20 PLAN DETAIL  
A-2W/A-15  
SCALE: 1-1/2" = 1'-0"

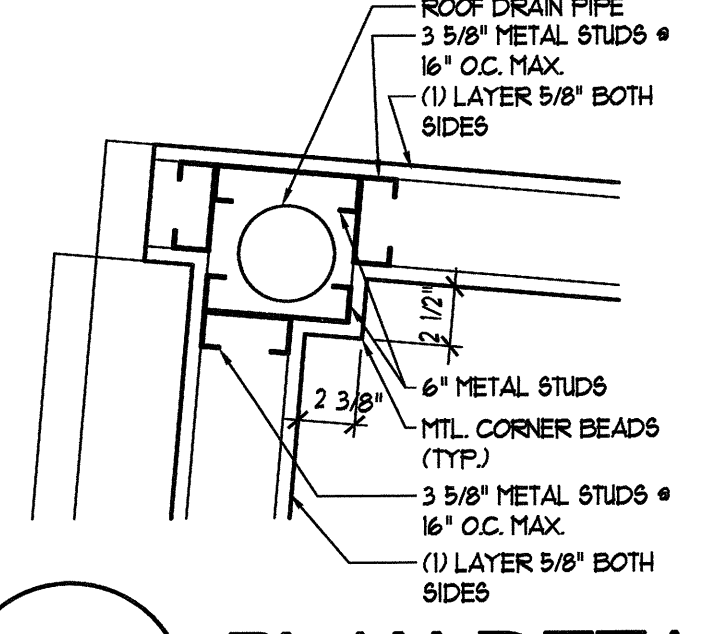


19 PLAN DETAIL  
A-4/A-15  
SCALE: 1-1/2" = 1'-0"

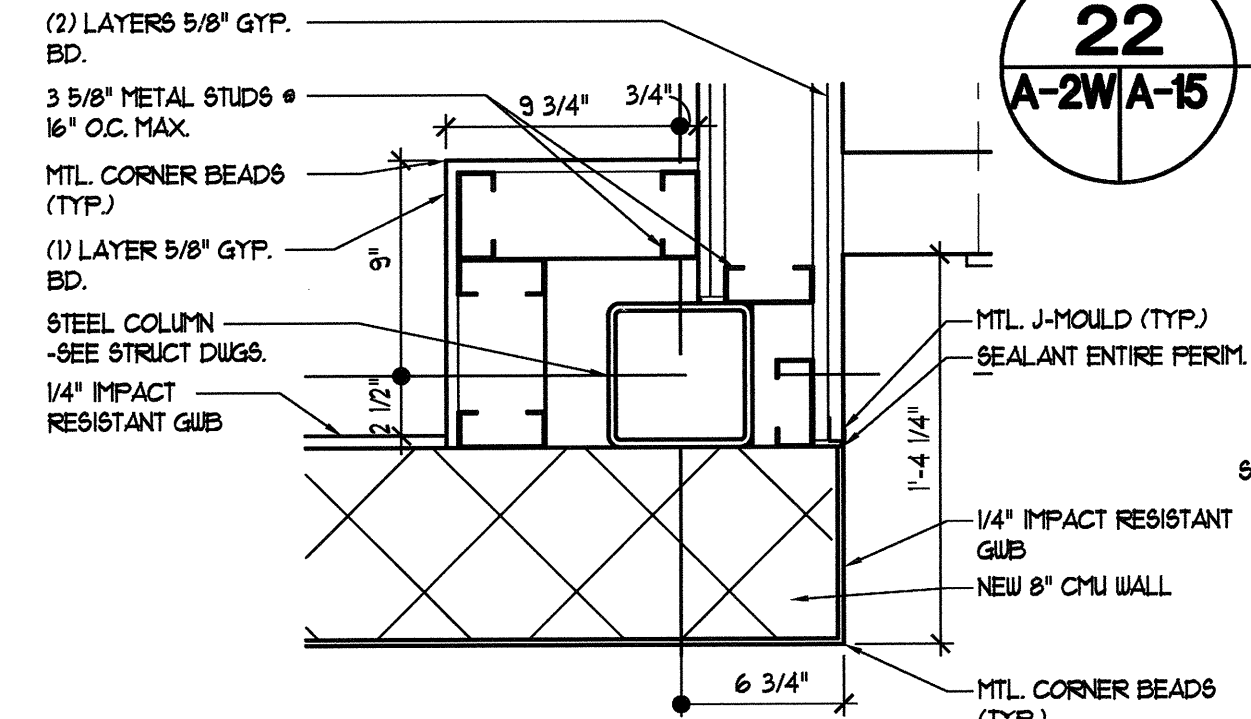


18 PLAN DETAIL  
A-4/A-15  
SCALE: 1-1/2" = 1'-0"

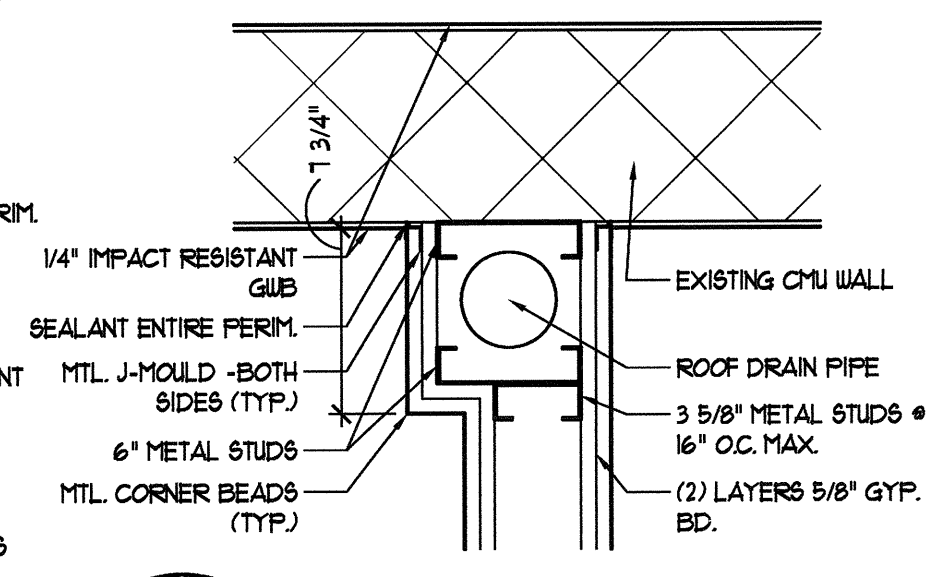


16 PLAN DETAIL  
A-2/A-15  
SCALE: 1-1/2" = 1'-0"

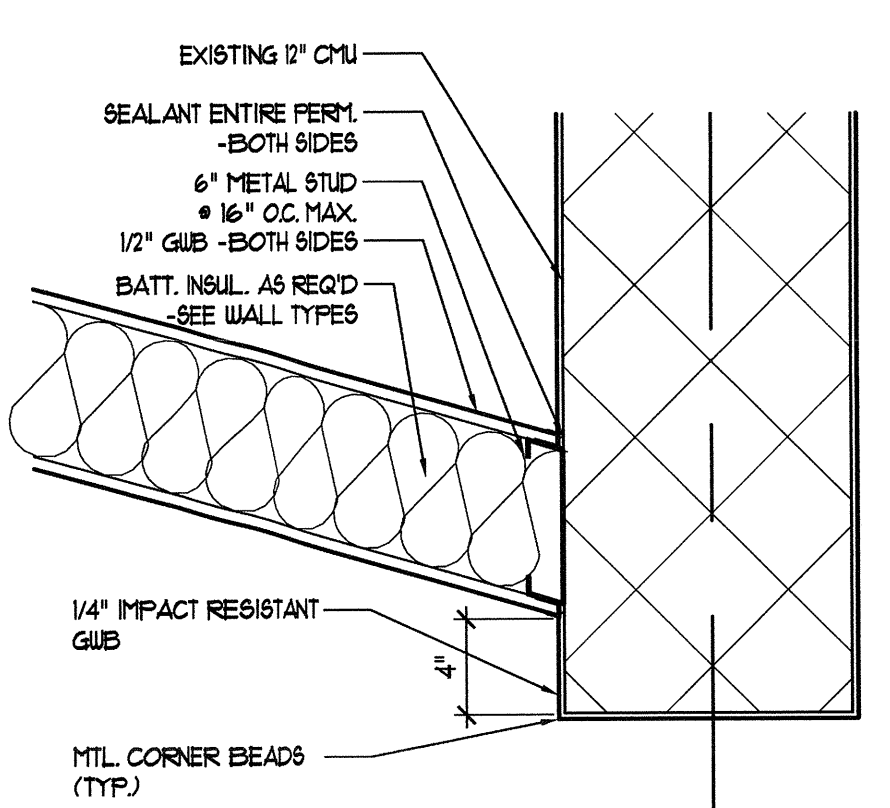


11 PLAN DETAIL  
A-3/A-15  
SCALE: 1-1/2" = 1'-0"

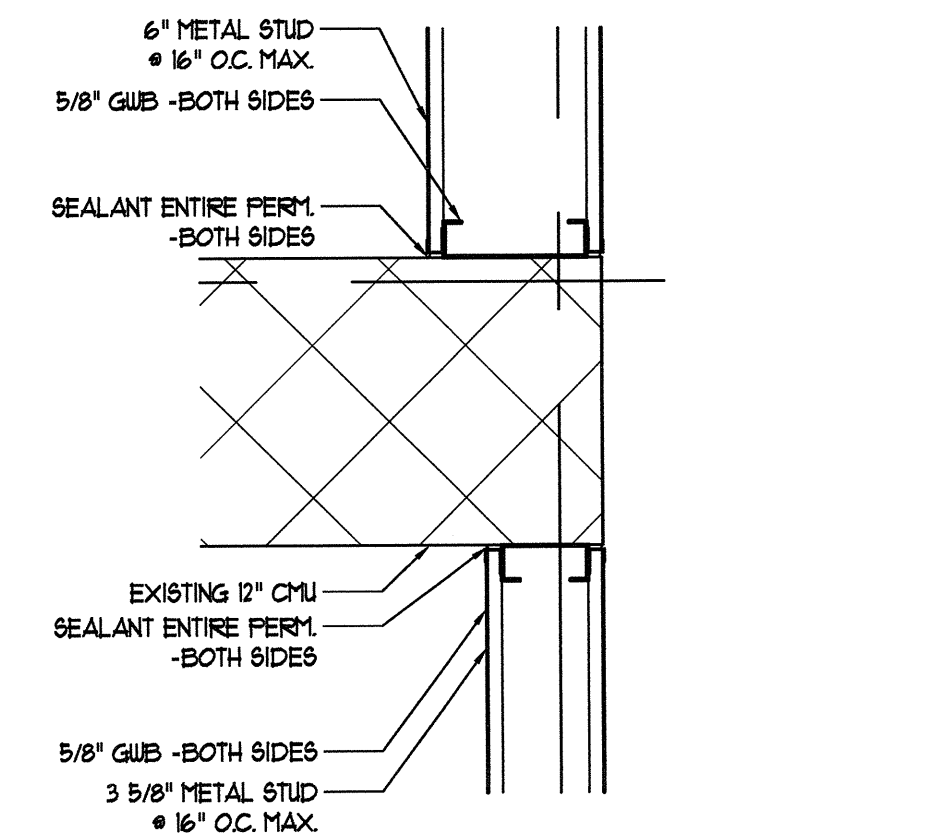


10 PLAN DETAIL  
A-3G/A-15  
SCALE: 1-1/2" = 1'-0"

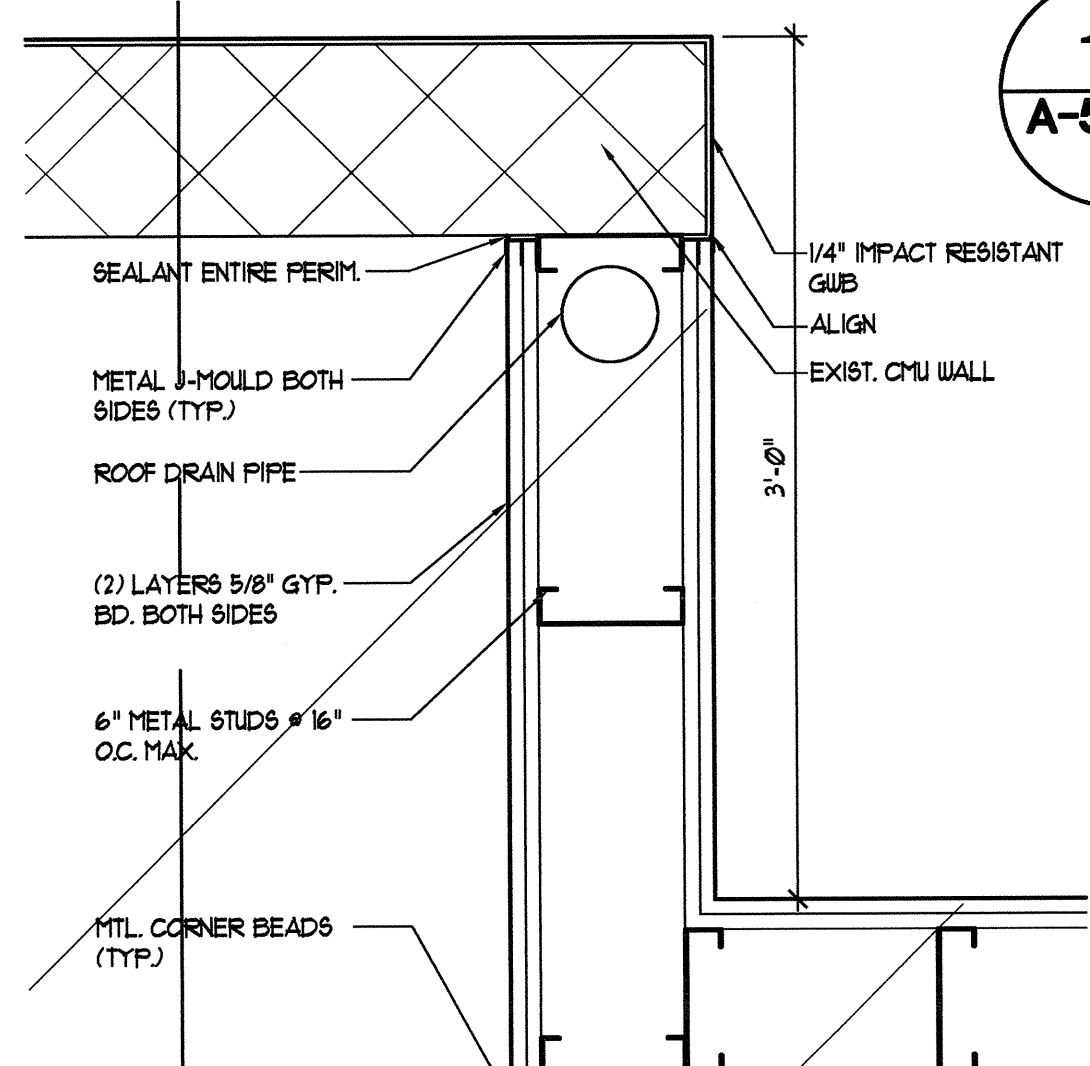


14 PLAN DETAIL  
A-5/A-15  
SCALE: 1-1/2" = 1'-0"

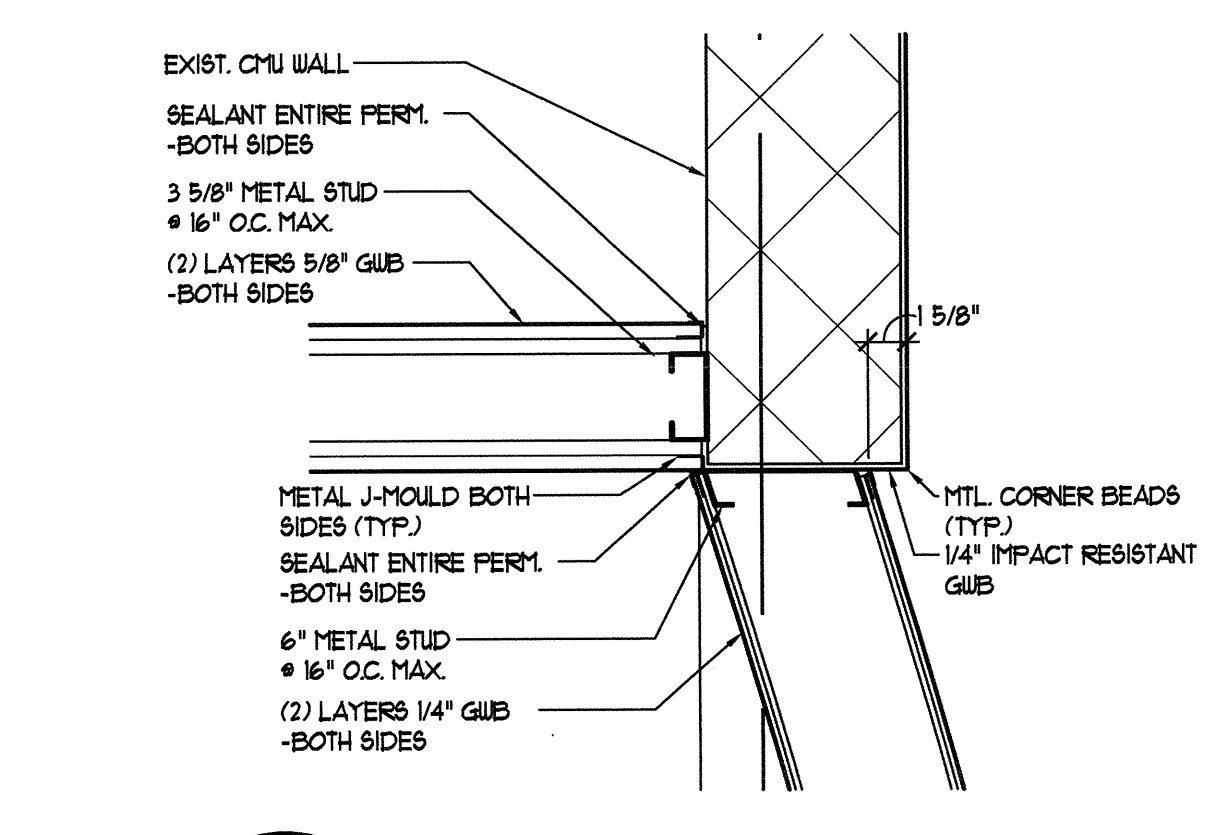


12 PLAN DETAIL  
A-3/A-15  
SCALE: 1-1/2" = 1'-0"

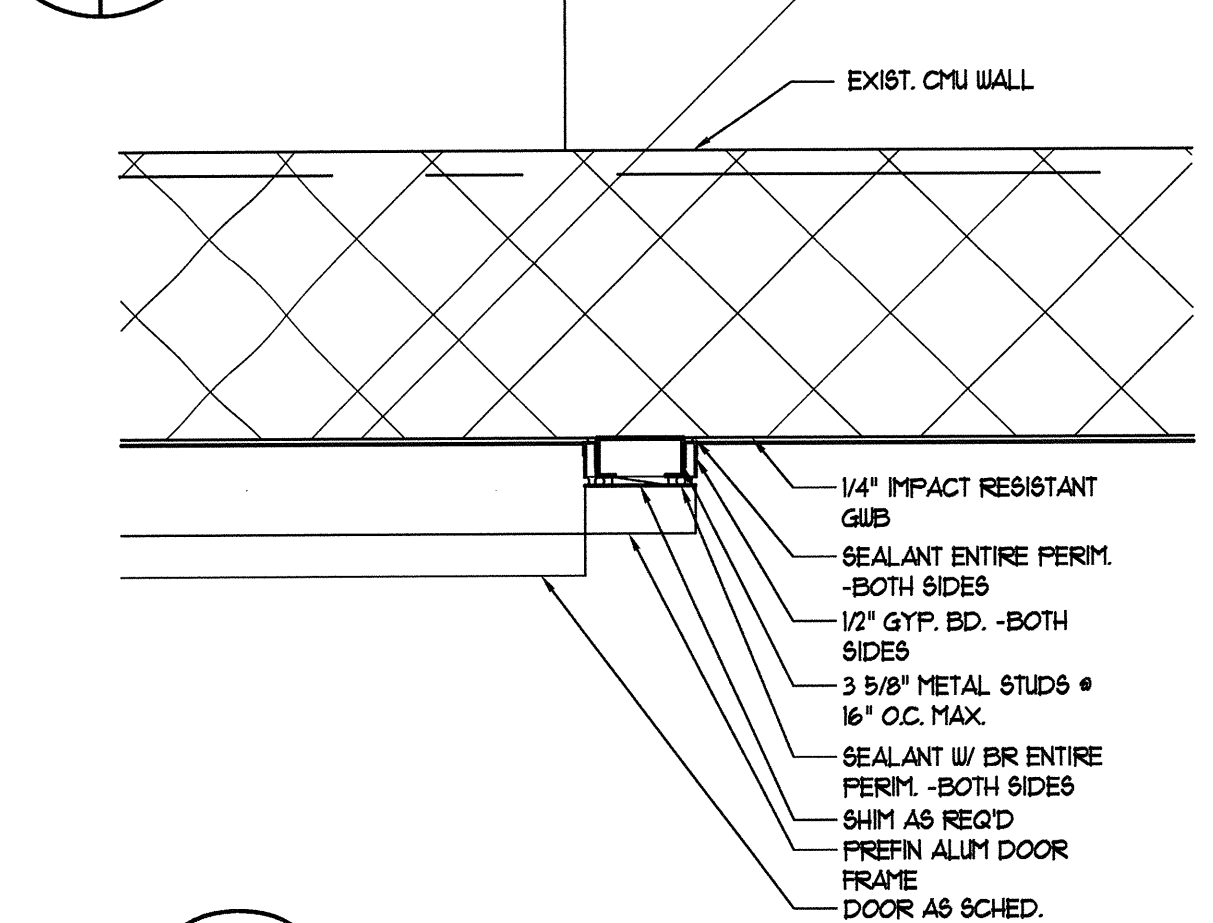


5 PLAN DETAIL  
A-2G/A-15  
SCALE: 1-1/2" = 1'-0"

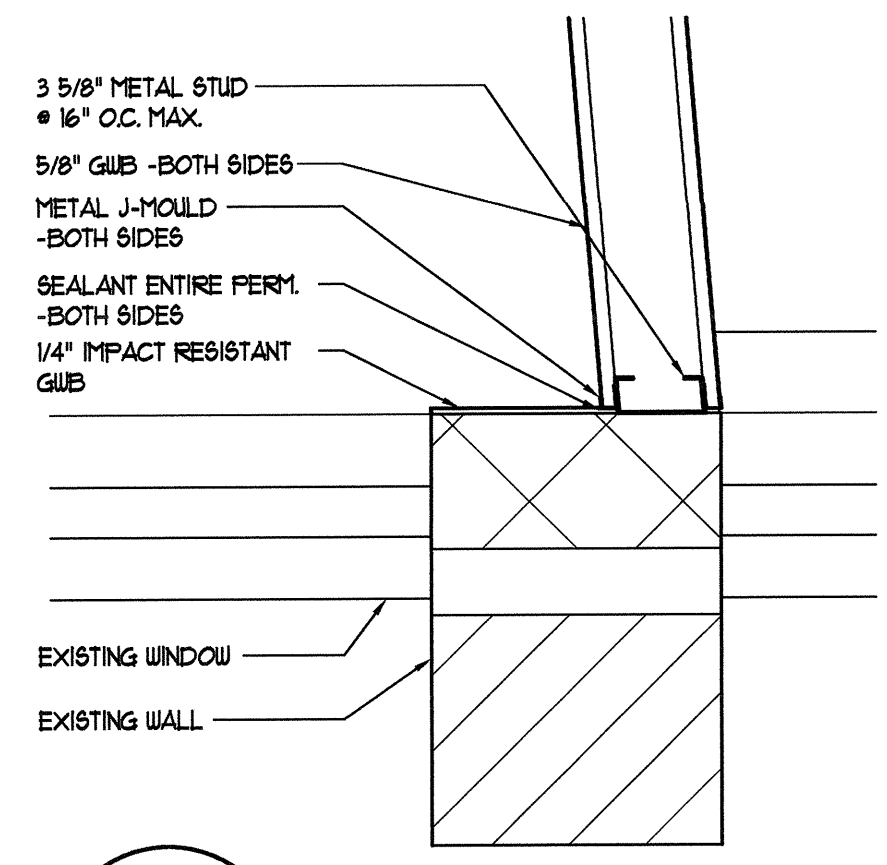


4 PLAN DETAIL  
A-2/A-15  
SCALE: 1-1/2" = 1'-0"

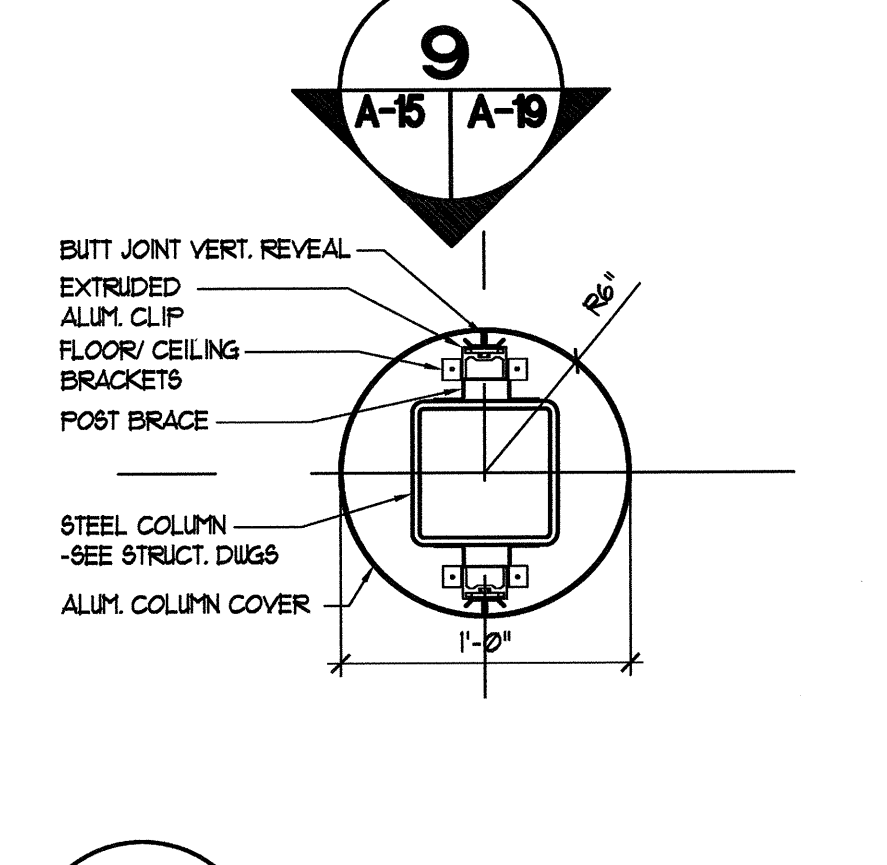


3 PLAN DETAIL  
A-2/A-15  
SCALE: 1-1/2" = 1'-0"

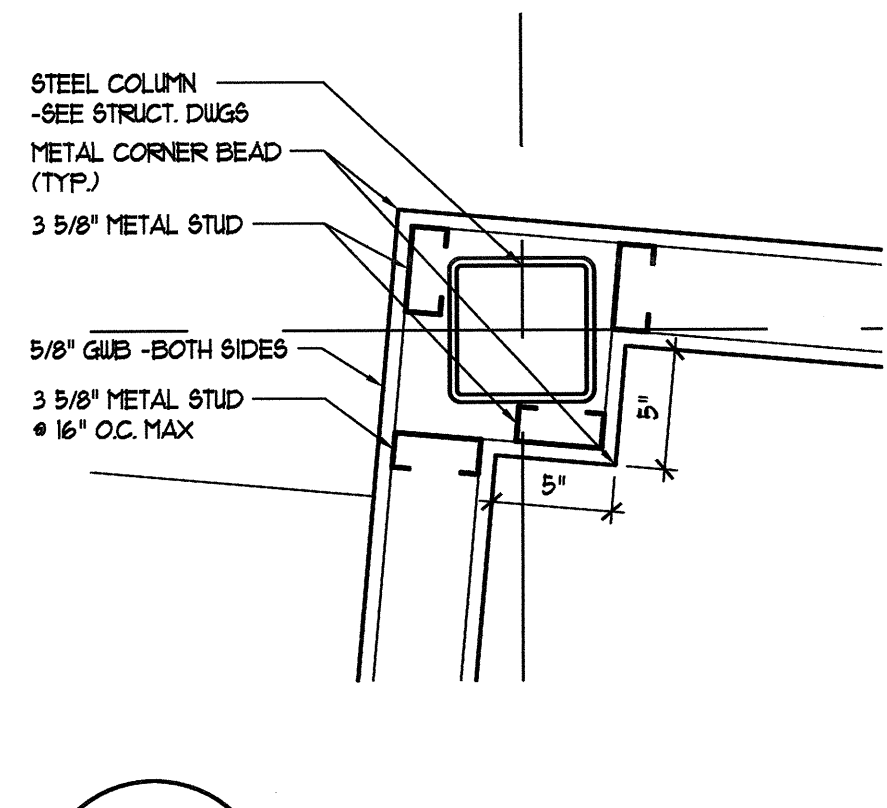


2 PLAN DETAIL  
A-2/A-15  
SCALE: 1-1/2" = 1'-0"

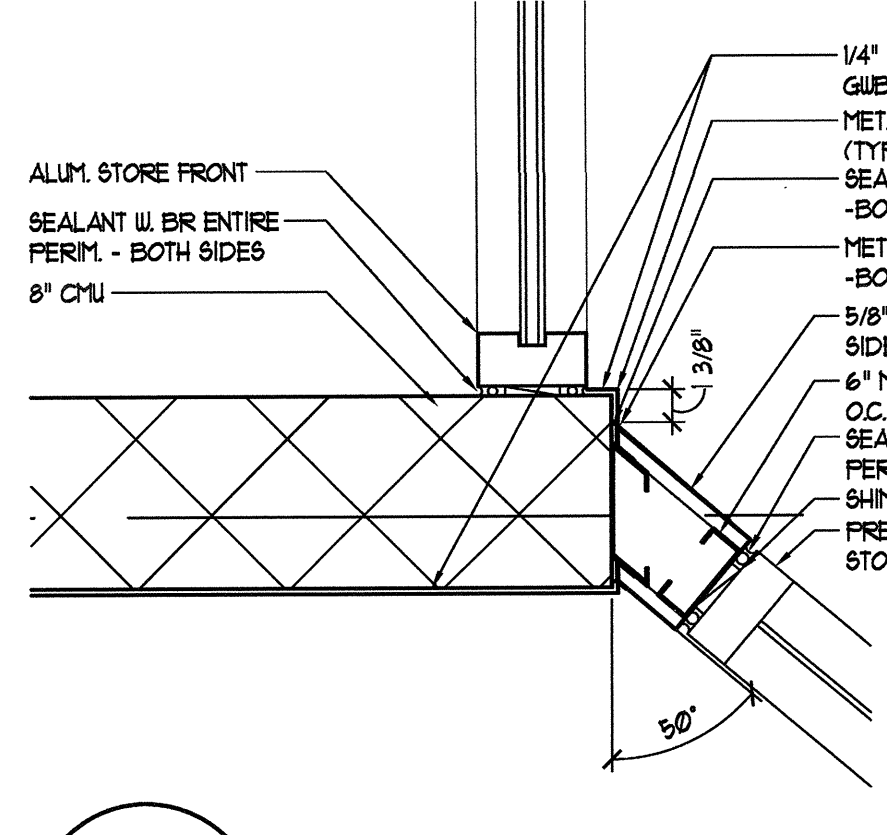


1 PLAN DETAIL  
A-2/A-15  
SCALE: 1-1/2" = 1'-0"

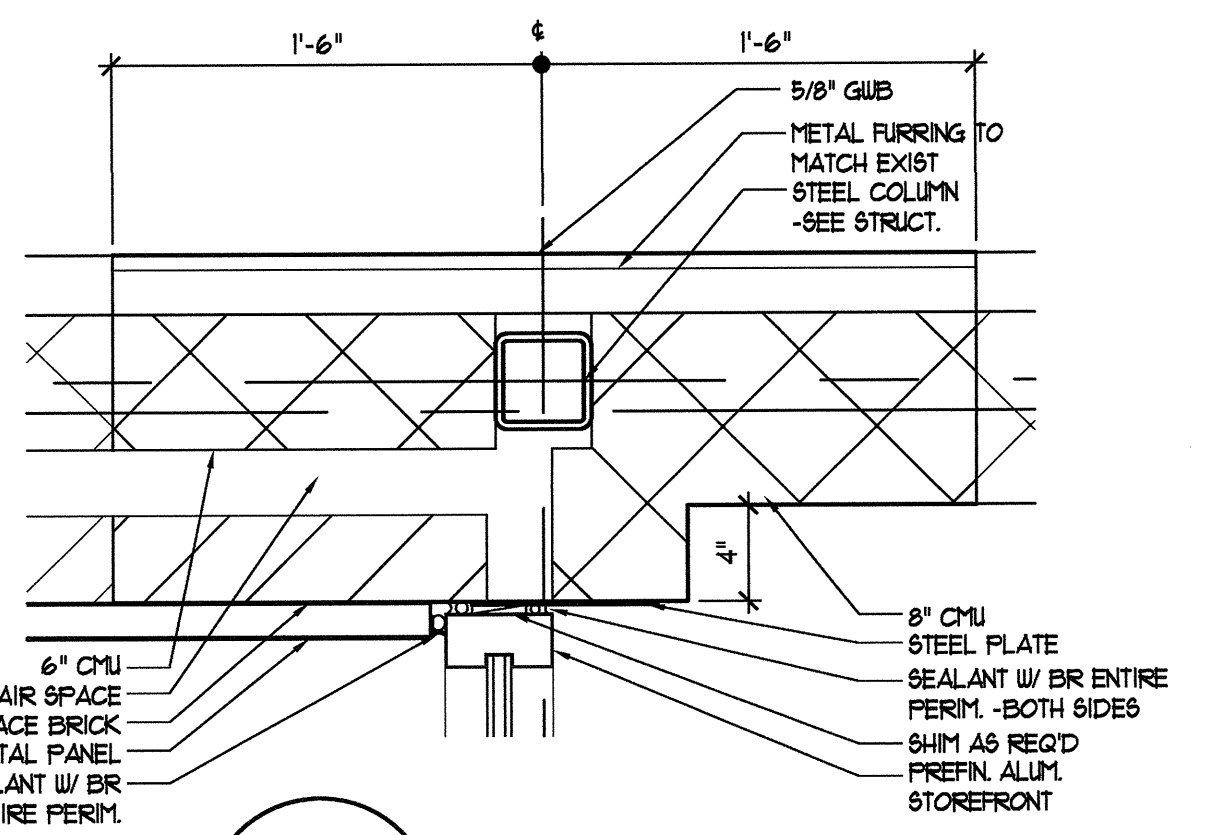


8 PLAN DETAIL  
A-3/A-15  
SCALE: 1-1/2" = 1'-0"

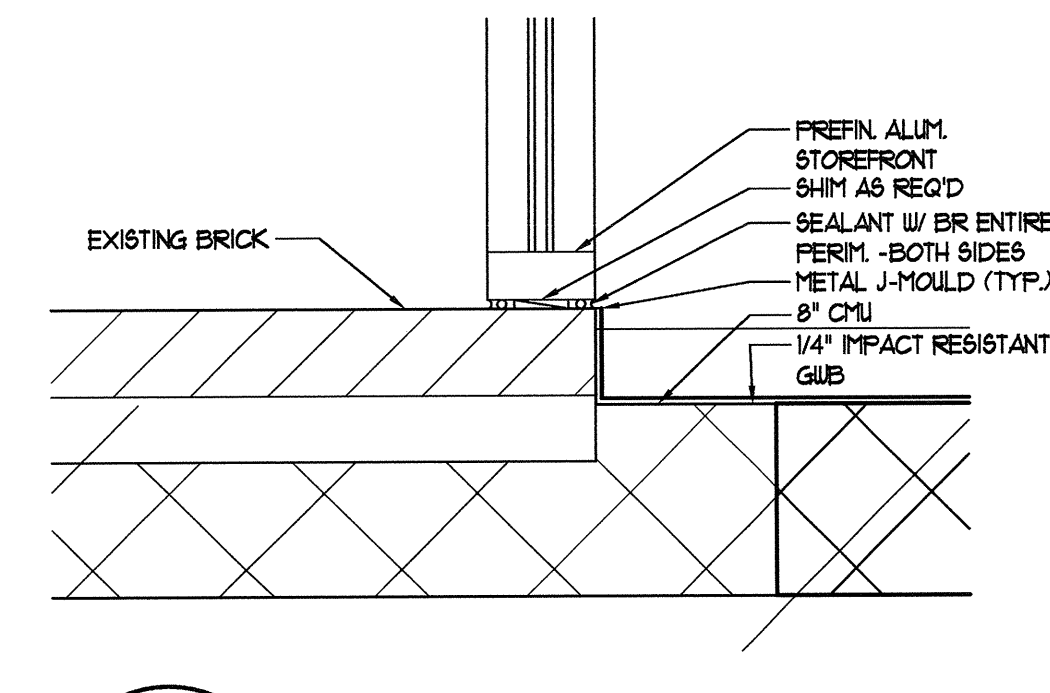


13 PLAN DETAIL  
A-5/A-15  
SCALE: 1-1/2" = 1'-0"

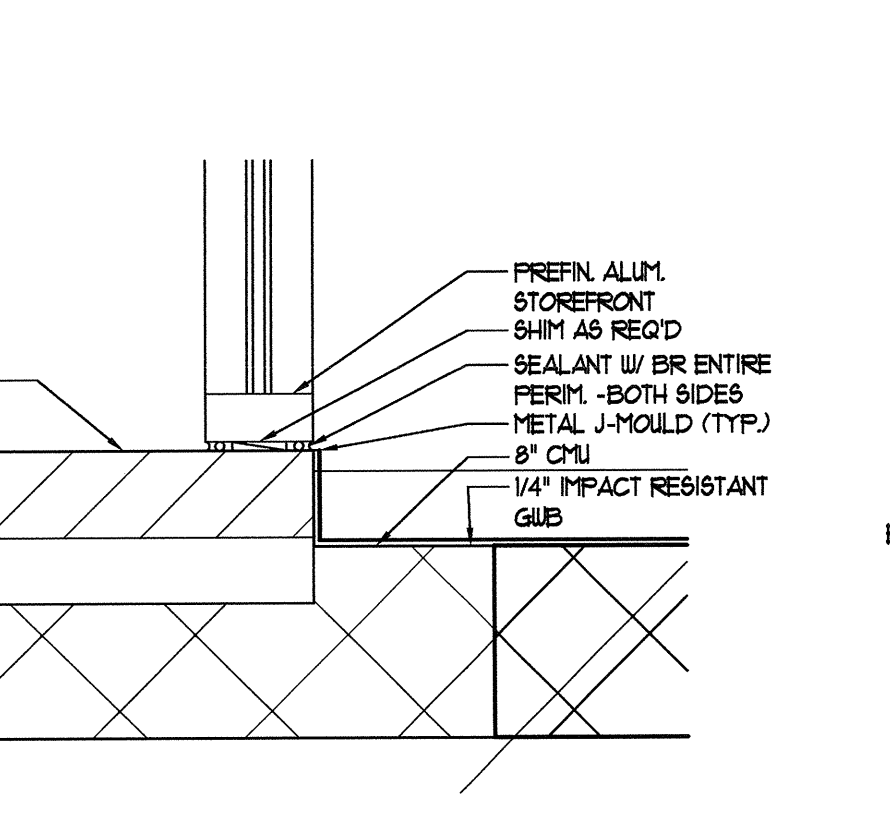

7 PLAN DETAIL  
A-3/A-15  
SCALE: 1-1/2" = 1'-0"

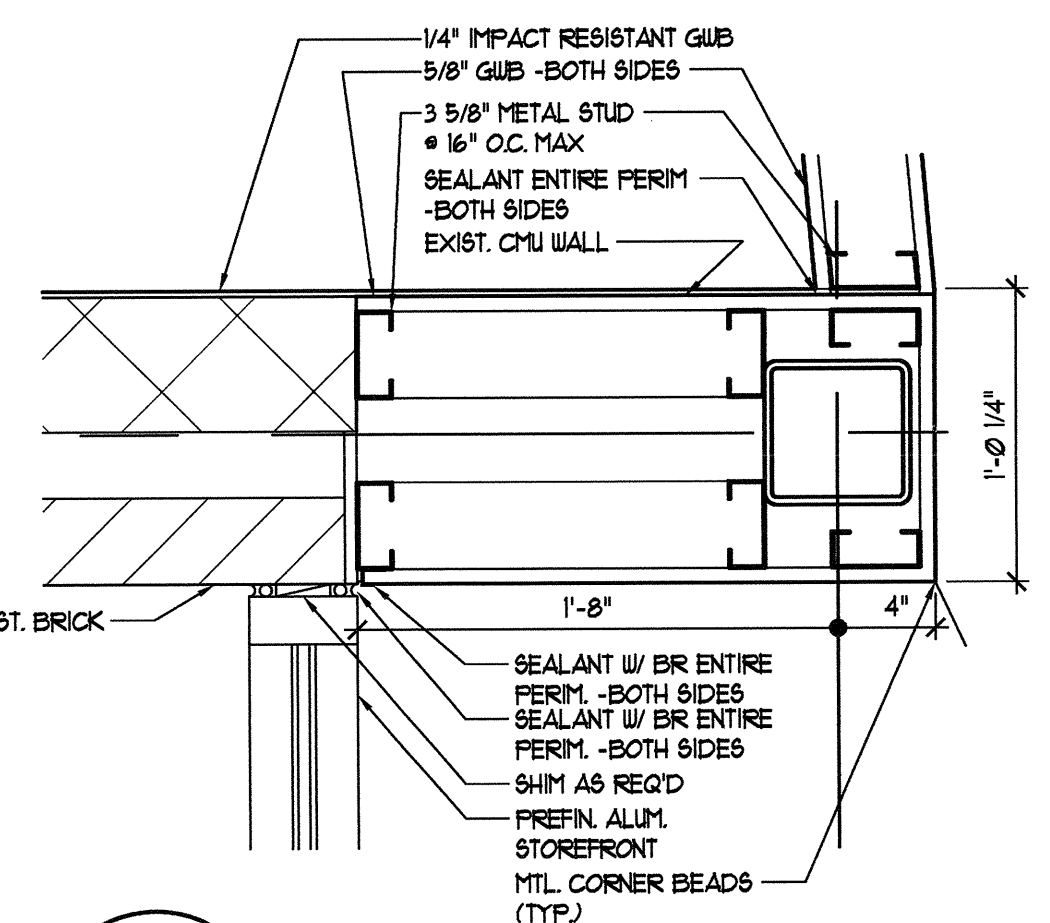

22 PLAN DETAIL  
A-2W/A-15  
SCALE: 1-1/2" = 1'-0"

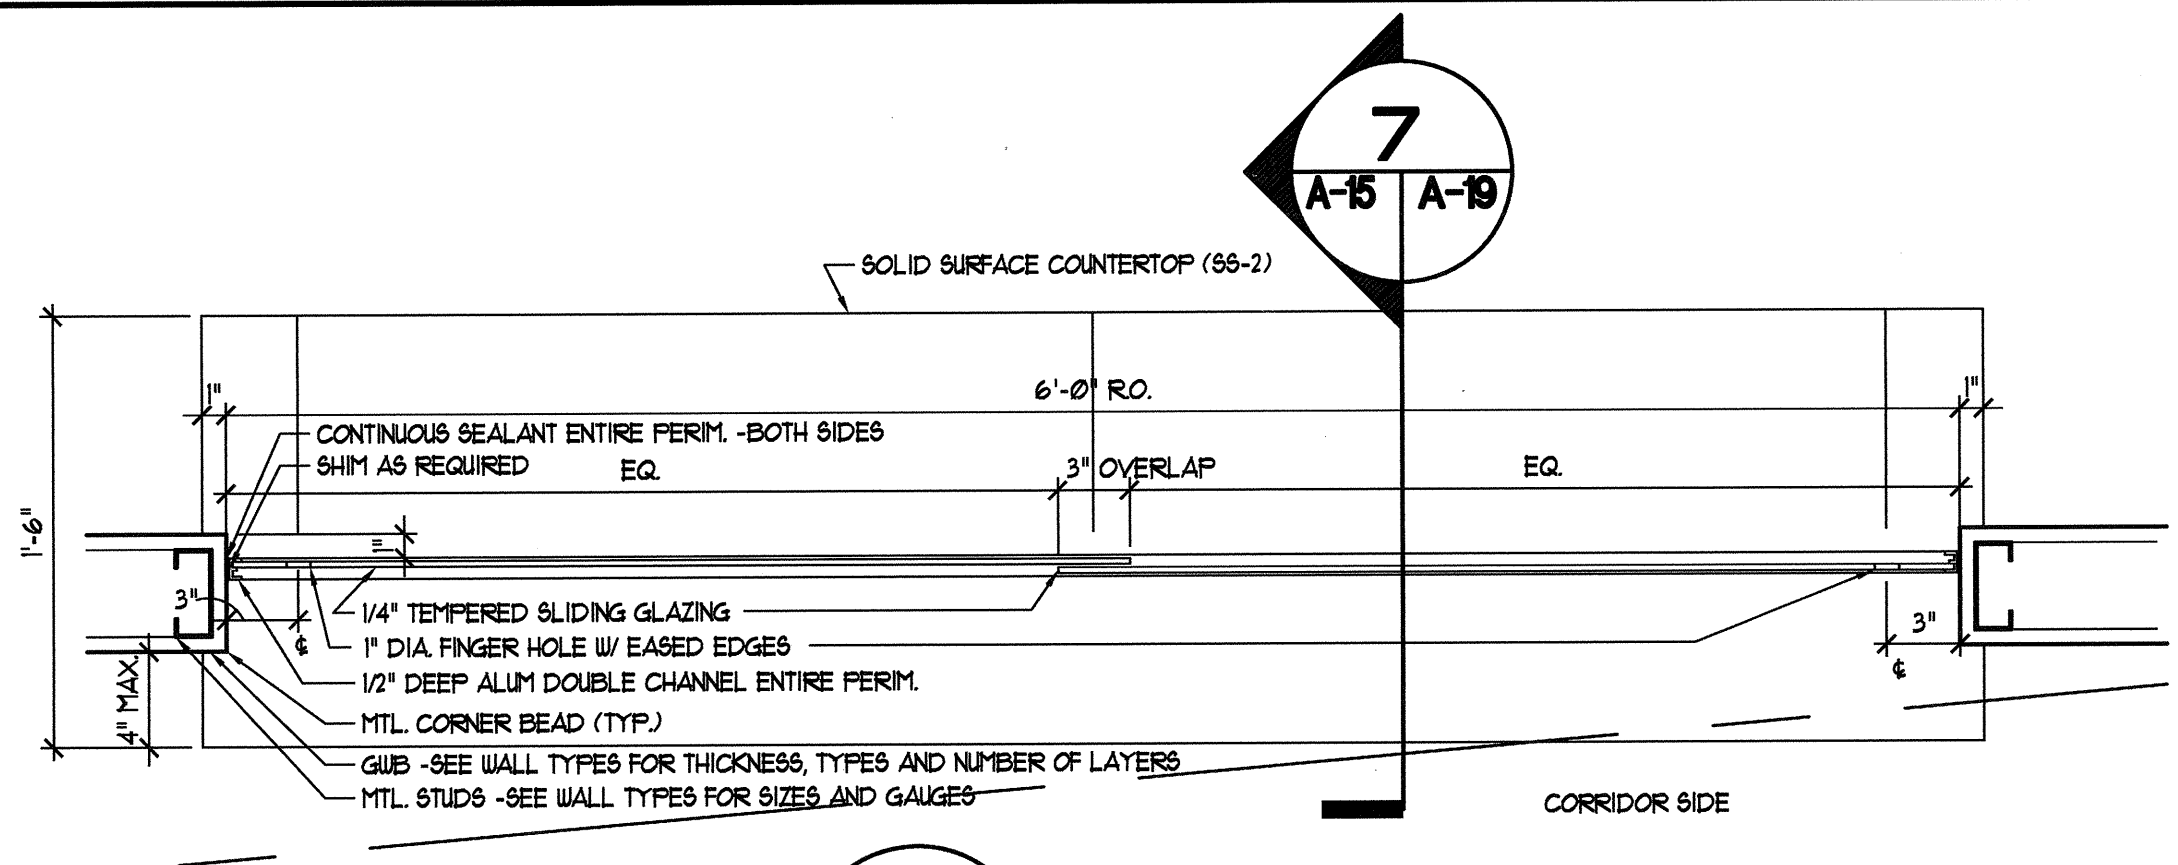

21 TYP. STUD WALL T.V. WALL MOUNT DETAIL  
A-2/A-15  
SCALE: 1-1/2" = 1'-0"

